

PROJECTINFORMATIE


Projectnaam	Nieuwbouw De Eikengard
Projectnummer	SC-250178
Meetdatum	23 mei 2024
Locatie	Eikengard 12, 3456 AB Groenhout
Opdrachtgever	Gemeente Groenhout
Aannemer	Bouwbedrijf Groen & Zn.
Uitvoering	Voorlopige oplevering
Weersomstandigheden	Bewolkt, droog, 16°C
Bestandsreferentie	SC-250178_Oplevercontrole_20240523_v1.0

TOELICHTING

Deze oplevercontrole is uitgevoerd conform de contracteisen en RAW bepalingen. De visuele inspectie en metingen zijn steekproefsgewijs uitgevoerd. Afwijkingen zijn geregistreerd als aandachtspunt. De punten zonder bijzonderheden zijn akkoord bevonden. Eventuele restpunten dienen voor definitieve oplevering te worden verholpen.

CHECKLIST SAMENVATTING

Totaal aantal controlepunten	92
Akkoord	83 (90%)
Aandachtspunten	7 (8%)
Niet akkoord	2 (2%)

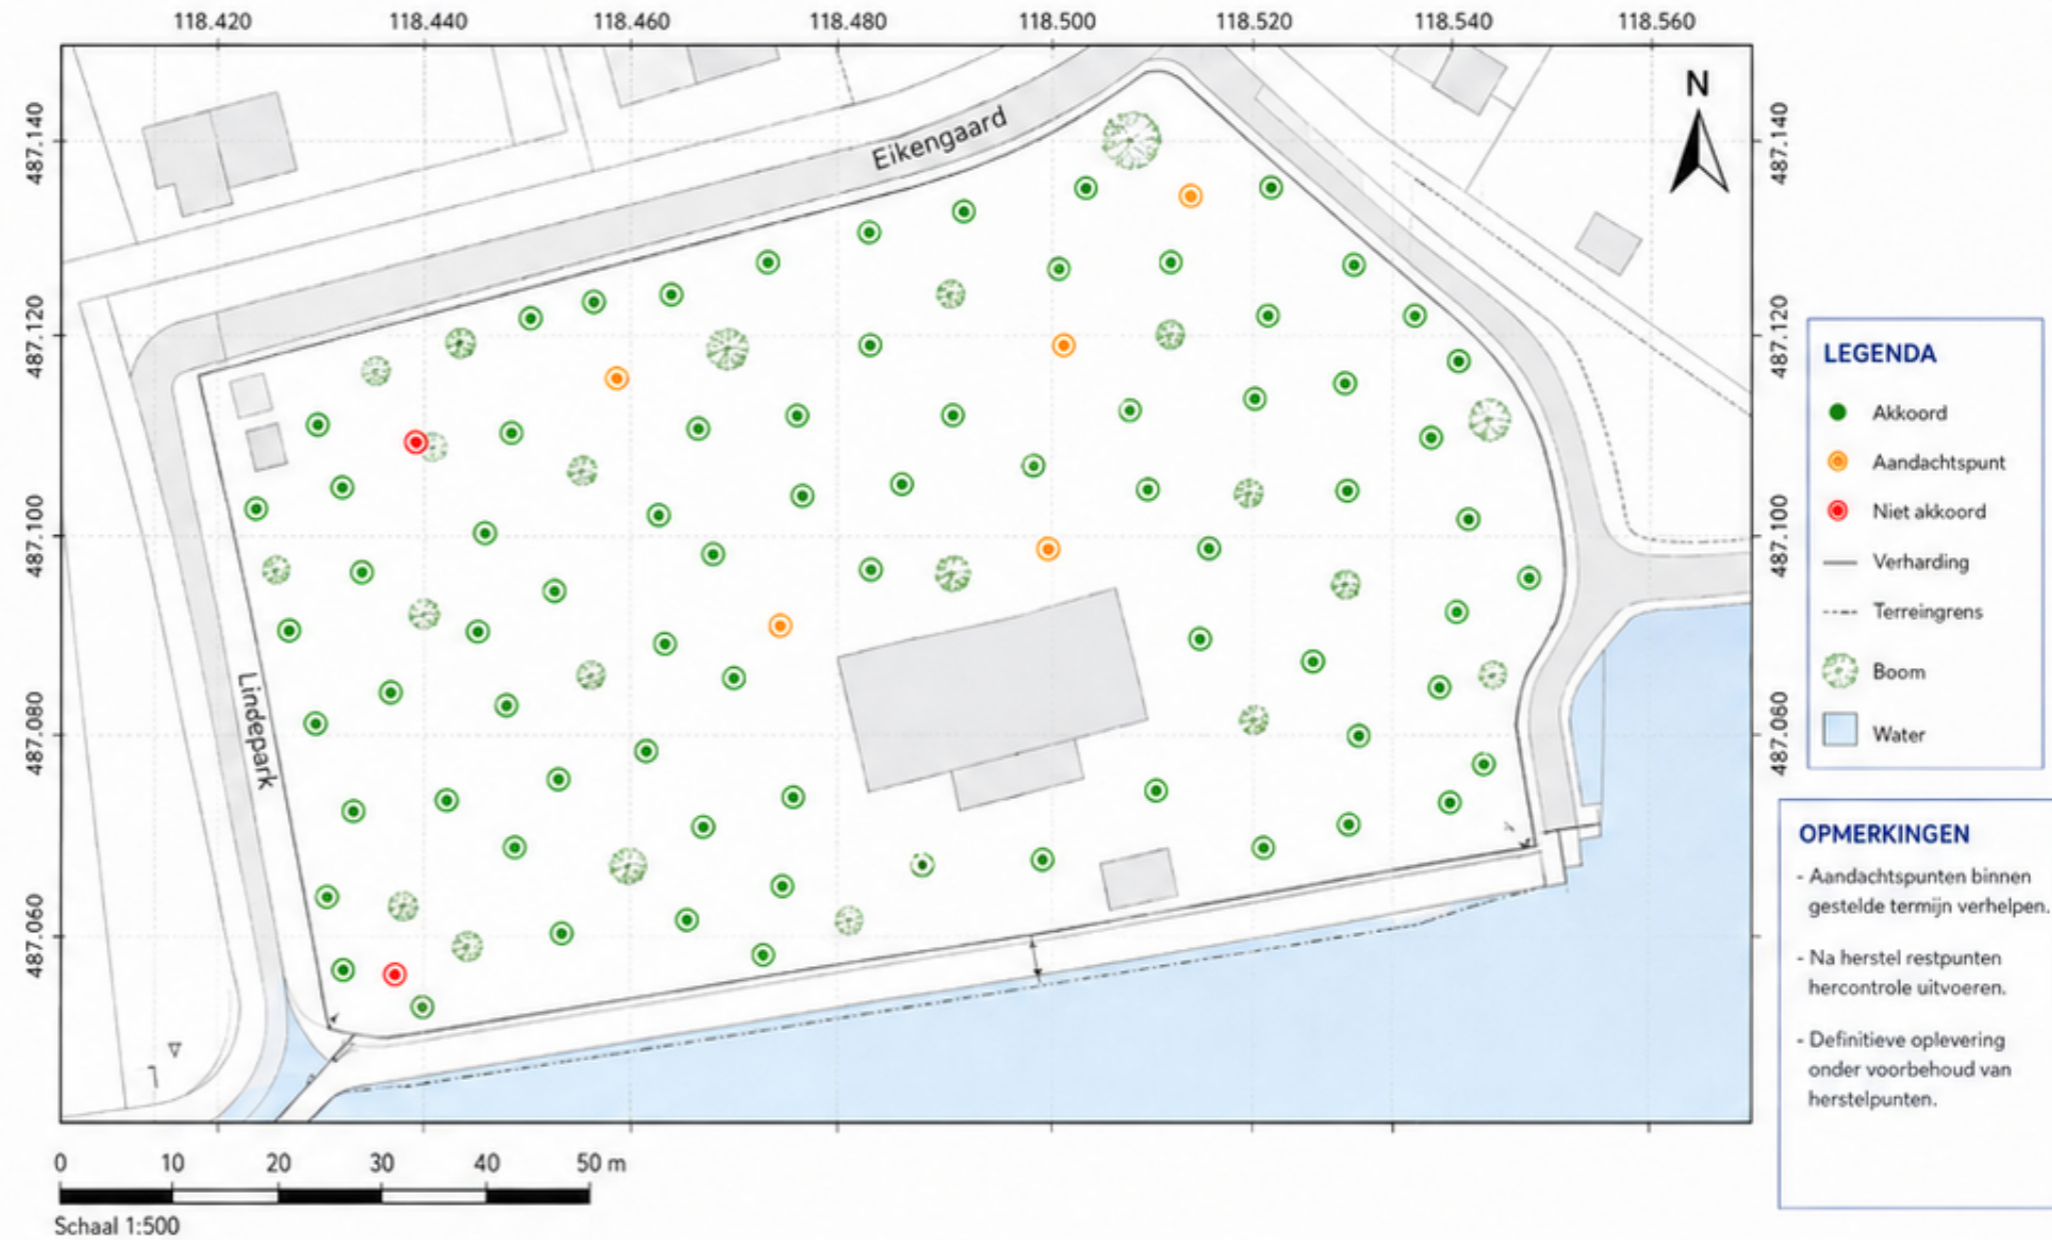

Controleonderdeel	Omschrijving	Eis / Norm	Akkoord	Aandachtspunt	Niet akkoord	Opmerking
Verharding	Vlakheid, profiel en afwatering	RAW 2015, Hfdst. 22	26	2	0	Lokaal lichte plasvorming bij kolk 3.
Opsluitbanden	Lijn en hoogte opsluitbanden	RAW 2015, Hfdst. 31	14	1	0	Hoogteverschil max. 12 mm bij BP-07.
Putten	Hoogte deksel t.o.v. verharding	RAW 2015, Hfdst. 31	11	2	1	Put P06 verzakt 18 mm.
Groen	Bomen, beplanting en gazon	Bestek par. 45	12	1	0	2 bomen nog niet gefixeerd.
Netheid werk	Reinheid en opleverstaat	Bestek par. 01	8	0	1	Afval bij wadi zuidzijde.
Veiligheid	Tijdelijke voorzieningen en afzetting	CROW 96a	12	1	0	Waarschuwbord ontbreekt bij ingang.
Documentatie	Aanwezigheid revisietekeningen en datadracht	Bestek par. 02	0	0	0	Digitaal aangeleverd (OK).
Algemeen	Algemene staat en werking voorzieningen	Bestek par. 00	0	0	0	Conform verwachting.
Totaal			83	7	2	